


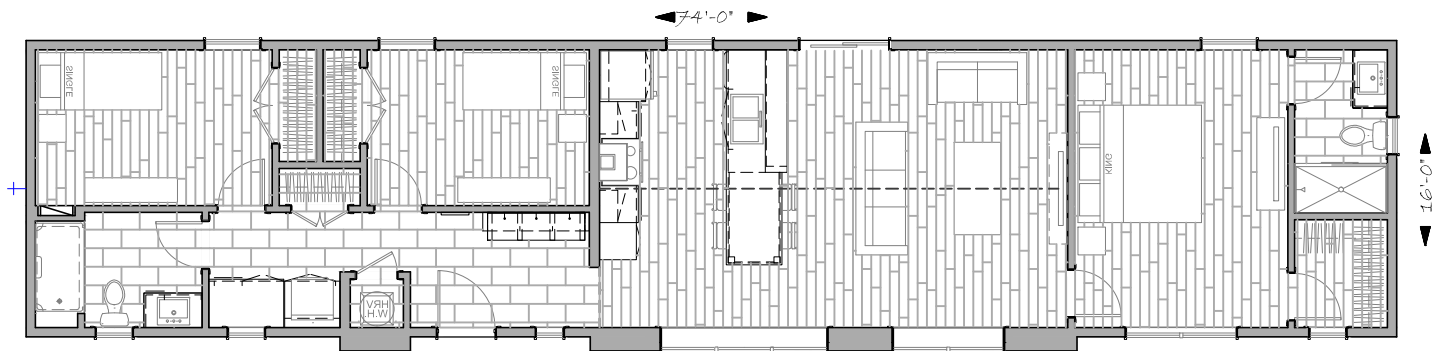

ZENITH - 3 CHAMBRES - 2 SALLE DE BAINS - #210317

- 16' x 74' HORS-TOUT, 1184 P.C. ESPACE HABITABLE
- CONCEPT OUVERT
- GRANDES FENÊTRES
- FAÇADE CONTEMPORAINE
- CHAMBRE DES MAÎTRES AVEC "WALK-IN" ET SALLE DE BAINS ATTENANTE



CONTEMPORAIN

1.800.561.8066

WWW.SUPREMEHOMES.CA

LES PLANS ET IMAGES SONT POUR DES FINS DE REPRÉSENTATION, LE PRODUIT FINAL POURRA VARIER

© DROITS D'AUTEUR 2015 MAISONS SUPRÊMES, TOUS DROITS RÉSERVÉS