




SCARBOROUGH CV - 3 CHAMBRES - 2 SALLES DE BAIN - #230316

- 47' x 60' HORS-TOUT, 1680 P.C. ESPACE HABITABLE
- GARAGE POUR UNE VOITURE 24' x 23' HORS-TOUT, 552 P.C.
- GRANDE CUISINE
- CONCEPT OUVERT

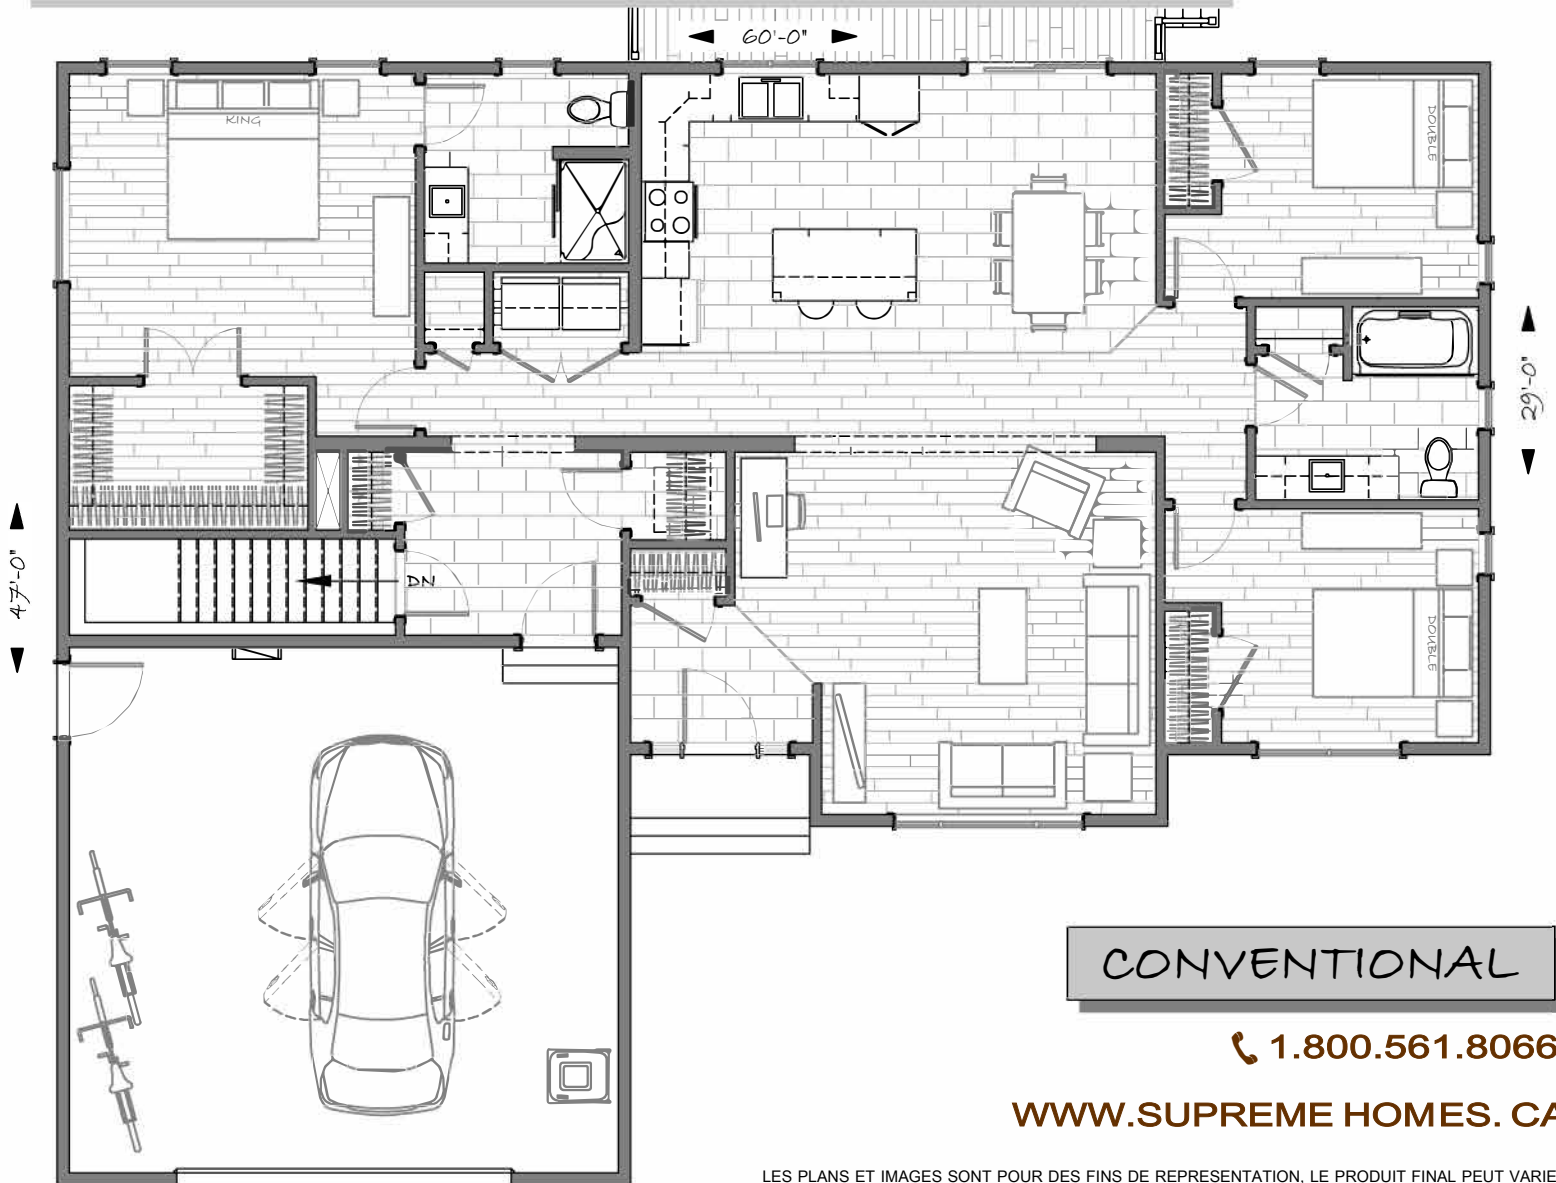

CONVENTIONAL

1.800.561.8066

WWW.SUPREME HOMES. CA

LES PLANS ET IMAGES SONT POUR DES FINS DE REPRESENTATION, LE PRODUIT FINAL PEUT VARIER © DROITS D'AUTEUR 2021 MAISONS SUPRÊMES, TOUS DROITS RÉSERVÉS